




PLAN LOCAL D'URBANISME

ANNEXE

Plan des réseaux  
ASSAINISSEMENT

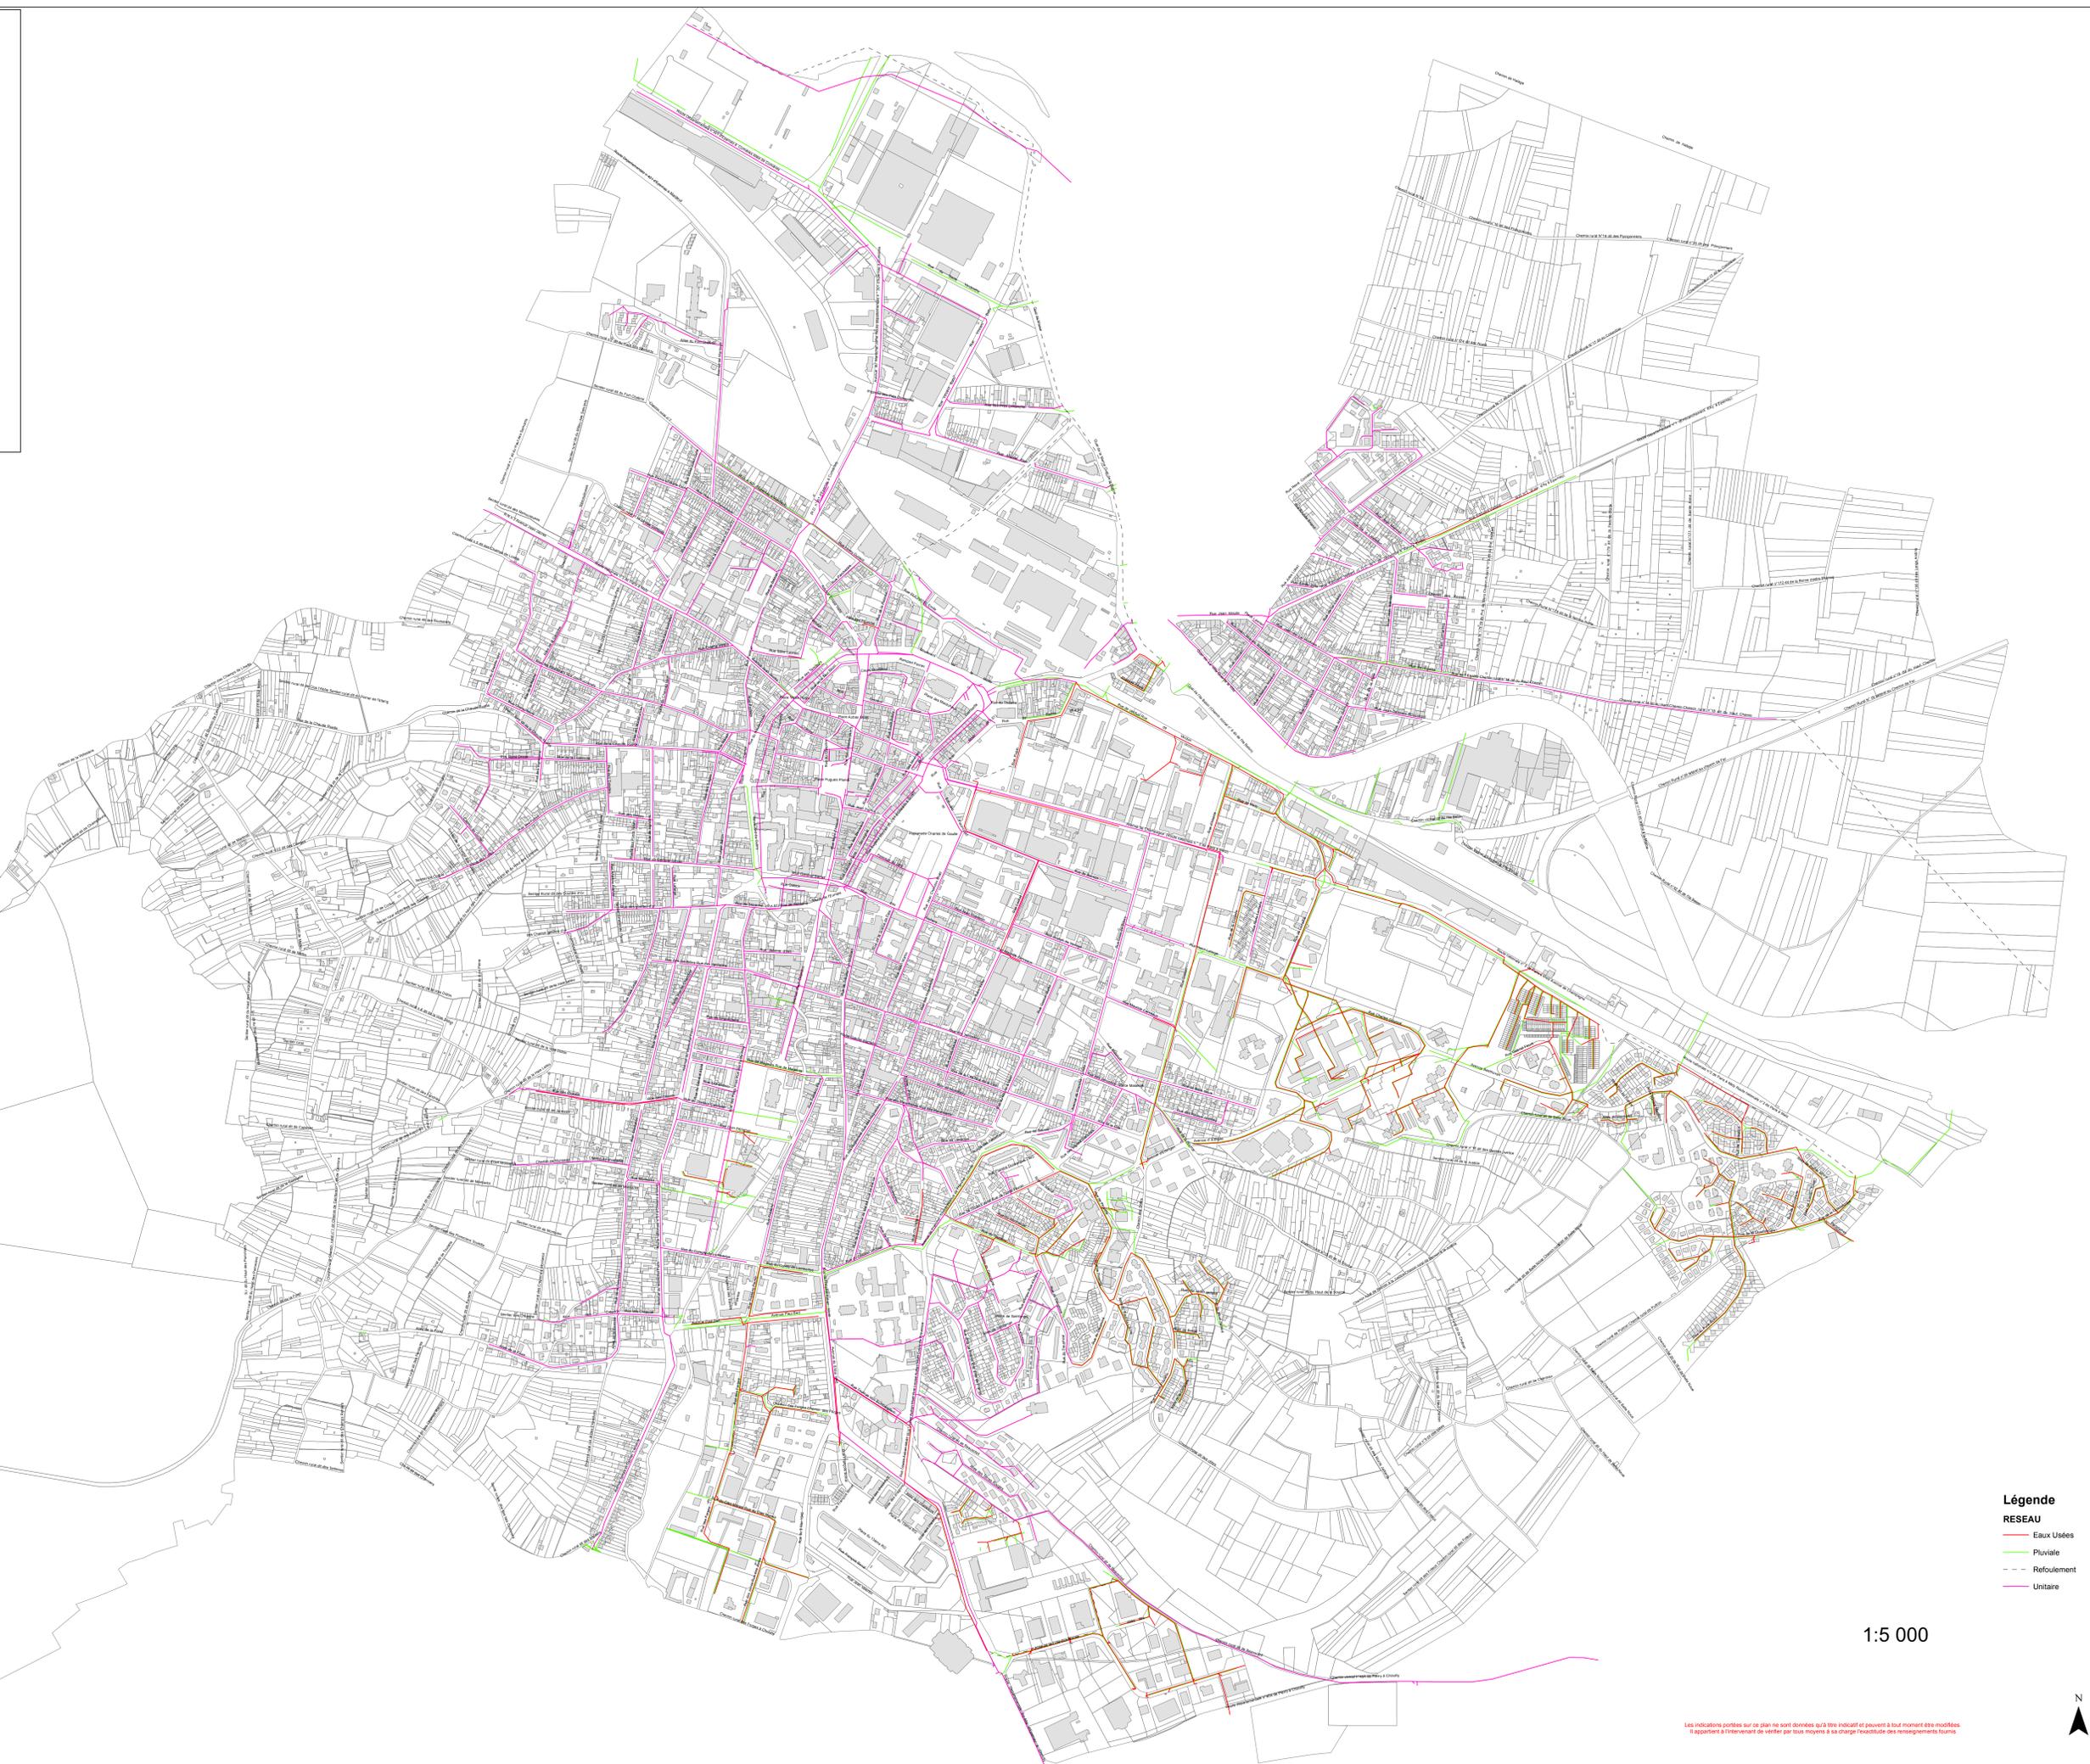

Légende

RESEAU

- Eaux Usées
- Pluviale
- Refoulement
- Unitaire

1:5 000

Les indications portées sur ce plan ne sont données qu'à titre indicatif et peuvent à tout moment être modifiées.  
Il appartient à l'intervenant de vérifier par tous moyens à sa charge l'exactitude des renseignements fournis.

