


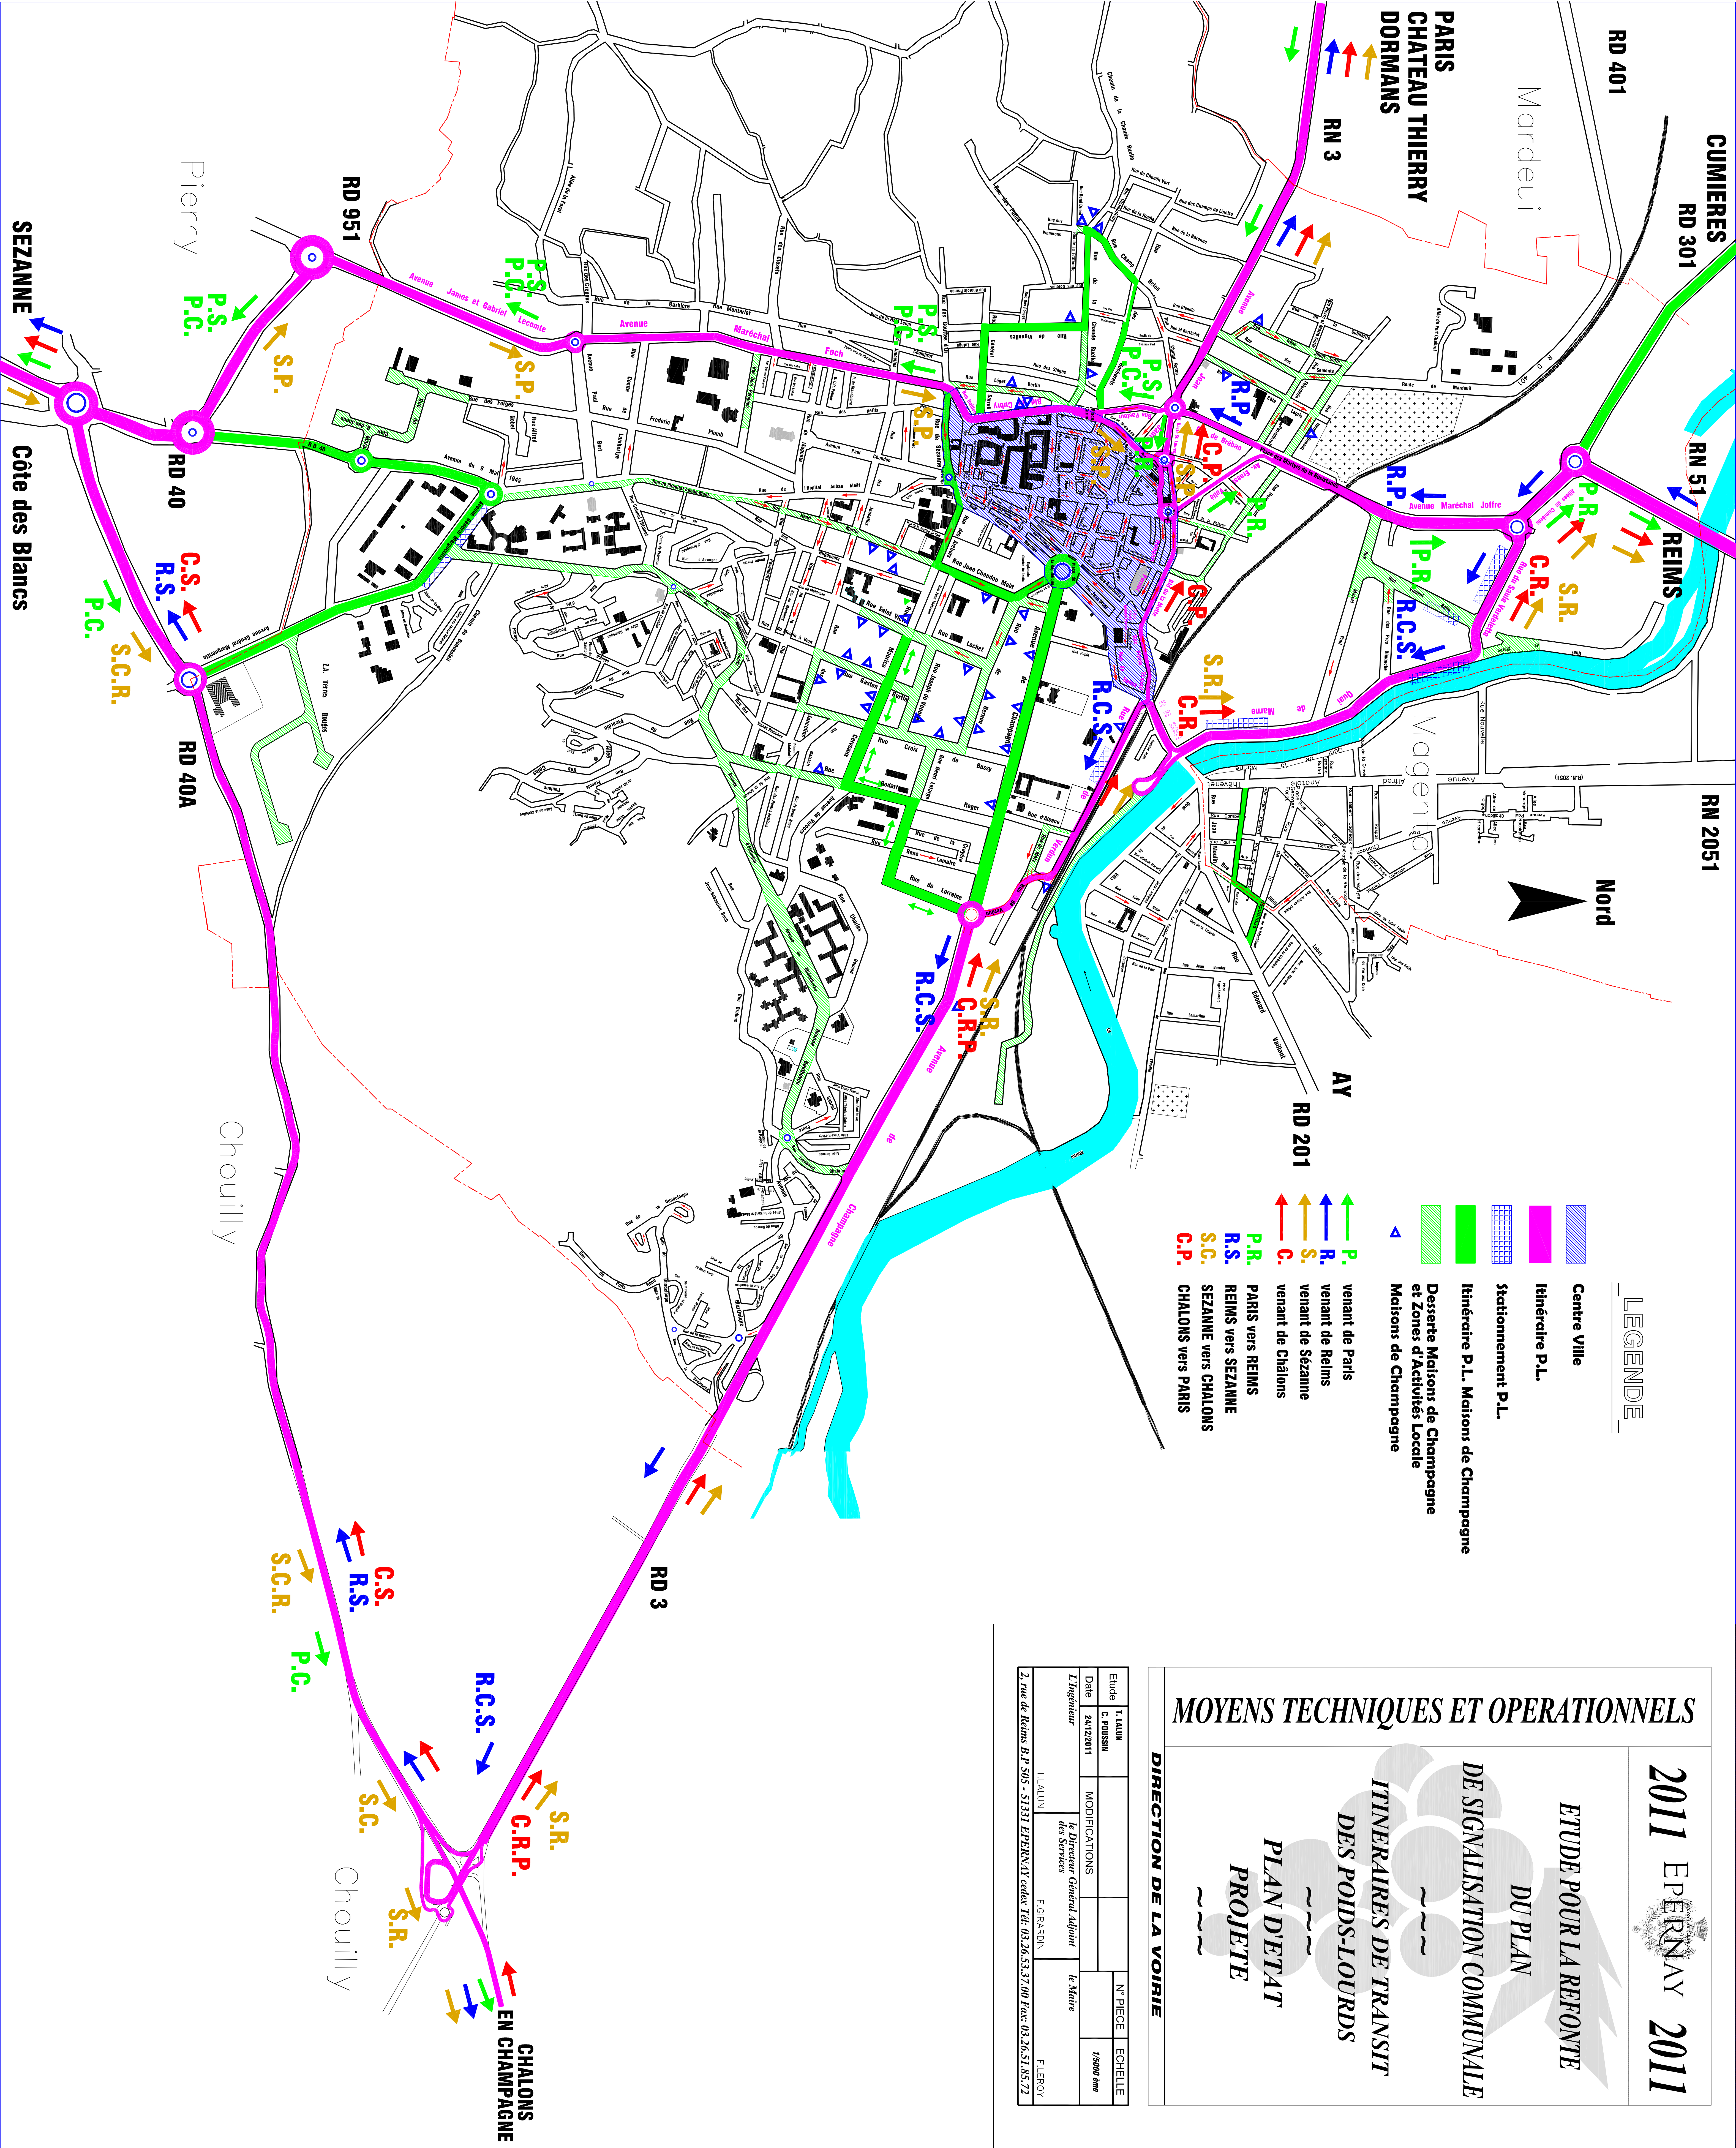

MOYENS TECHNIQUES ET OPERATIONNELS

2011 EPERNAY 2011

ETUDE POUR LA REFORME
DU PLAN
DE SIGNALISATION COMMUNALE
ITINERAIRES DE TRANSIT
DES POIDS-LOURDS
PLAN DETAIL
PROJETE

DIRECTION DE LA VOIRIE

Etude	T. LALUN		N° PIECE	ECHELLE
Date	C. POISSIN	MODIFICATIONS		1/5000ème
L'Ingénieur	24/12/2011	Le Directeur Général Adjoint	le Maire	
		des Services		
		F. GIRARDIN		F. LEROY
		TLALUN		
		2, rue de Reims R.P. 505 - 51331 EPERNAY cedex Tél: 03.26.53.37.00 Fax: 03.26.51.85.72		